


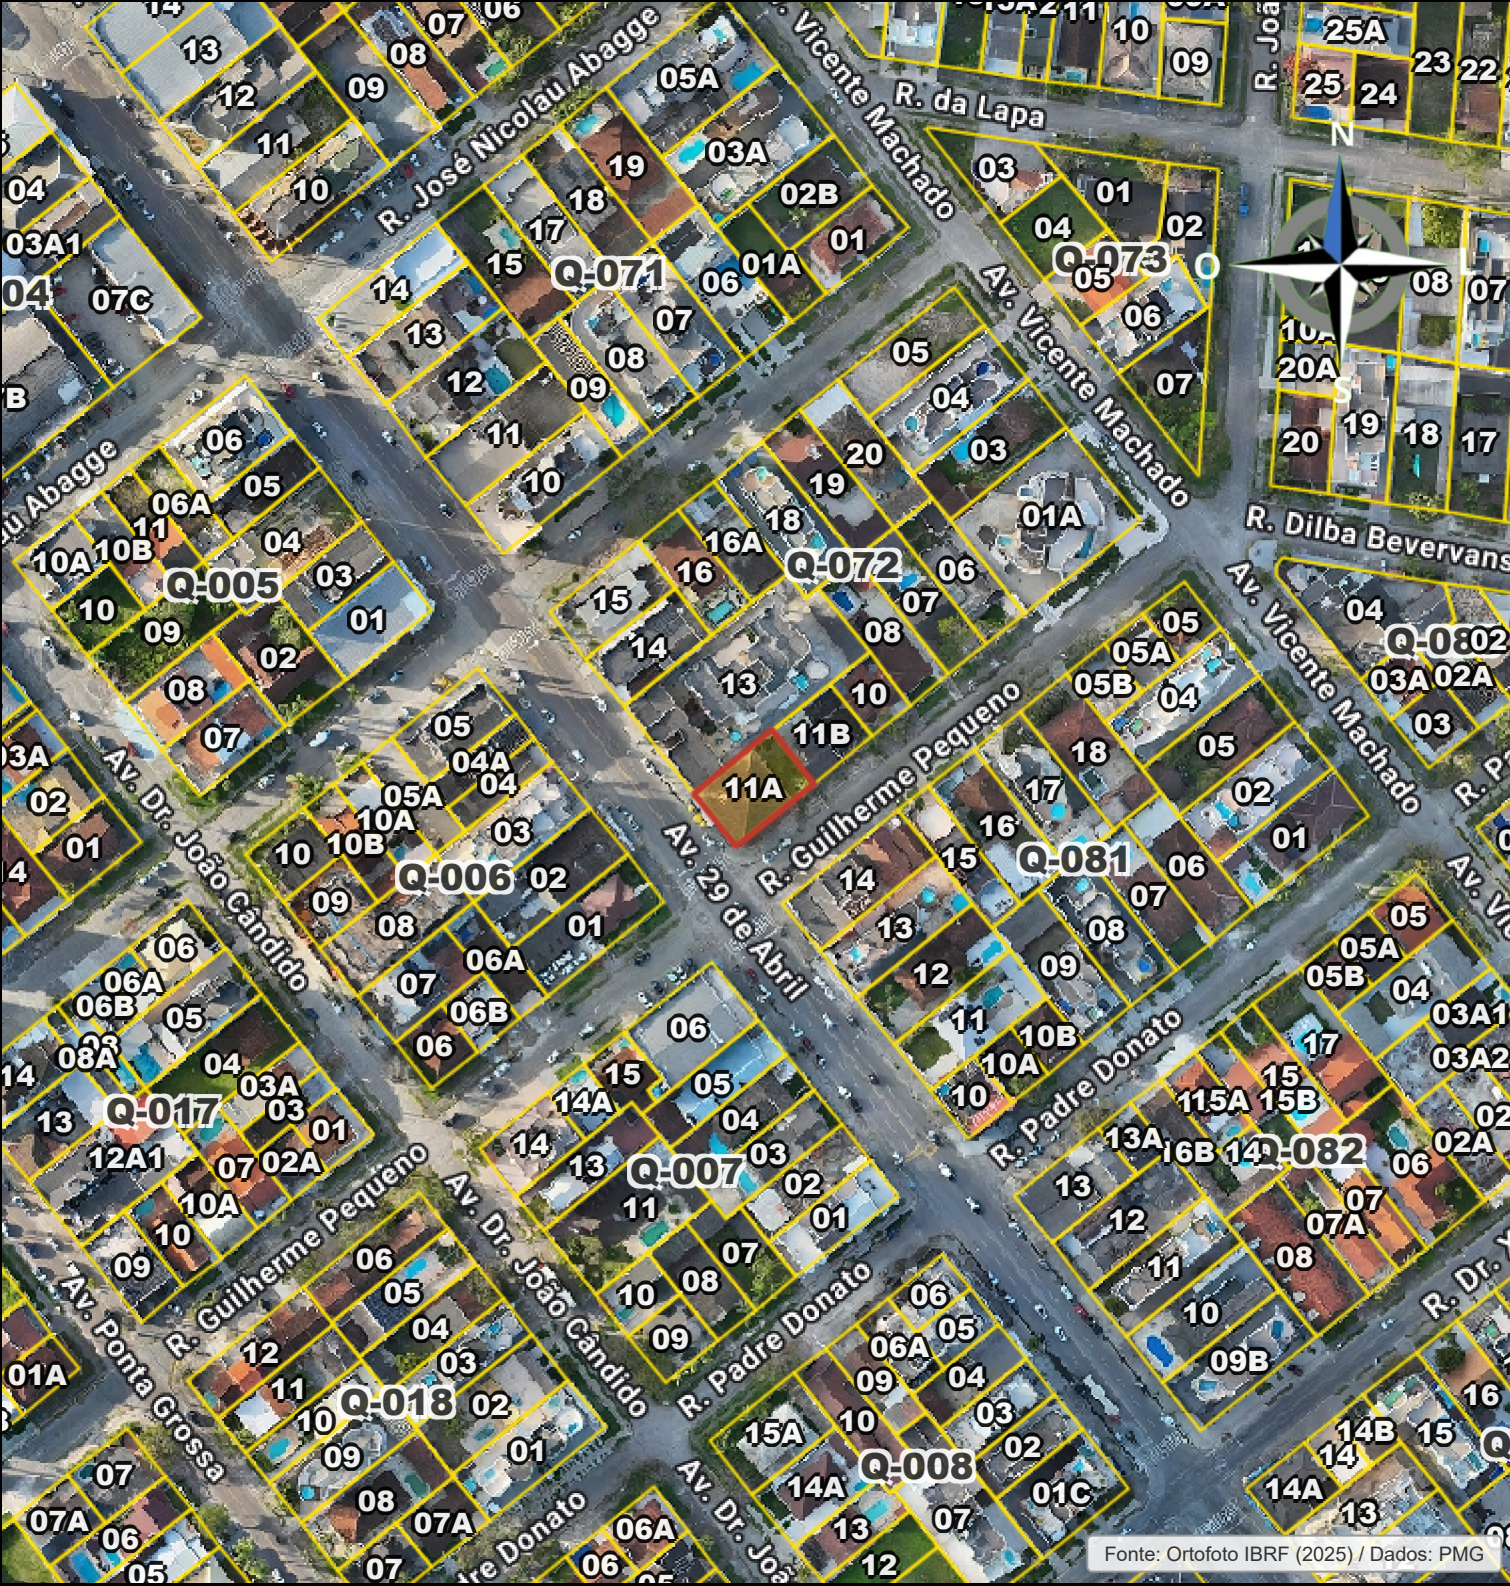

CROQUI DE LOCALIZAÇÃO

LOCALIZAÇÃO

PLANTA: 01 - PLANTA GERAL	QUADRA: 072	LOTE: 11A
EMIÇÃO: 10/08/2026 às 13:44:55	ZONEAMENTO: ZONA RESIDENCIAL 6	
MACROZONA: Macrozona de Sede Urbana	SETOR ESPECIAL: SETOR ESPECIAL DE COMÉRCIO E SERVIÇOS 1	
OBSERVAÇÕES / RESTRIÇÕES: SEM OBSERVAÇÃO		

Secretaria do Urbanismo

AUTENTICIDADE DIGITAL
Chave: PMG-20268-RF5VI

Este documento foi gerado eletronicamente.
Aponte a câmera para conferir os dados.