


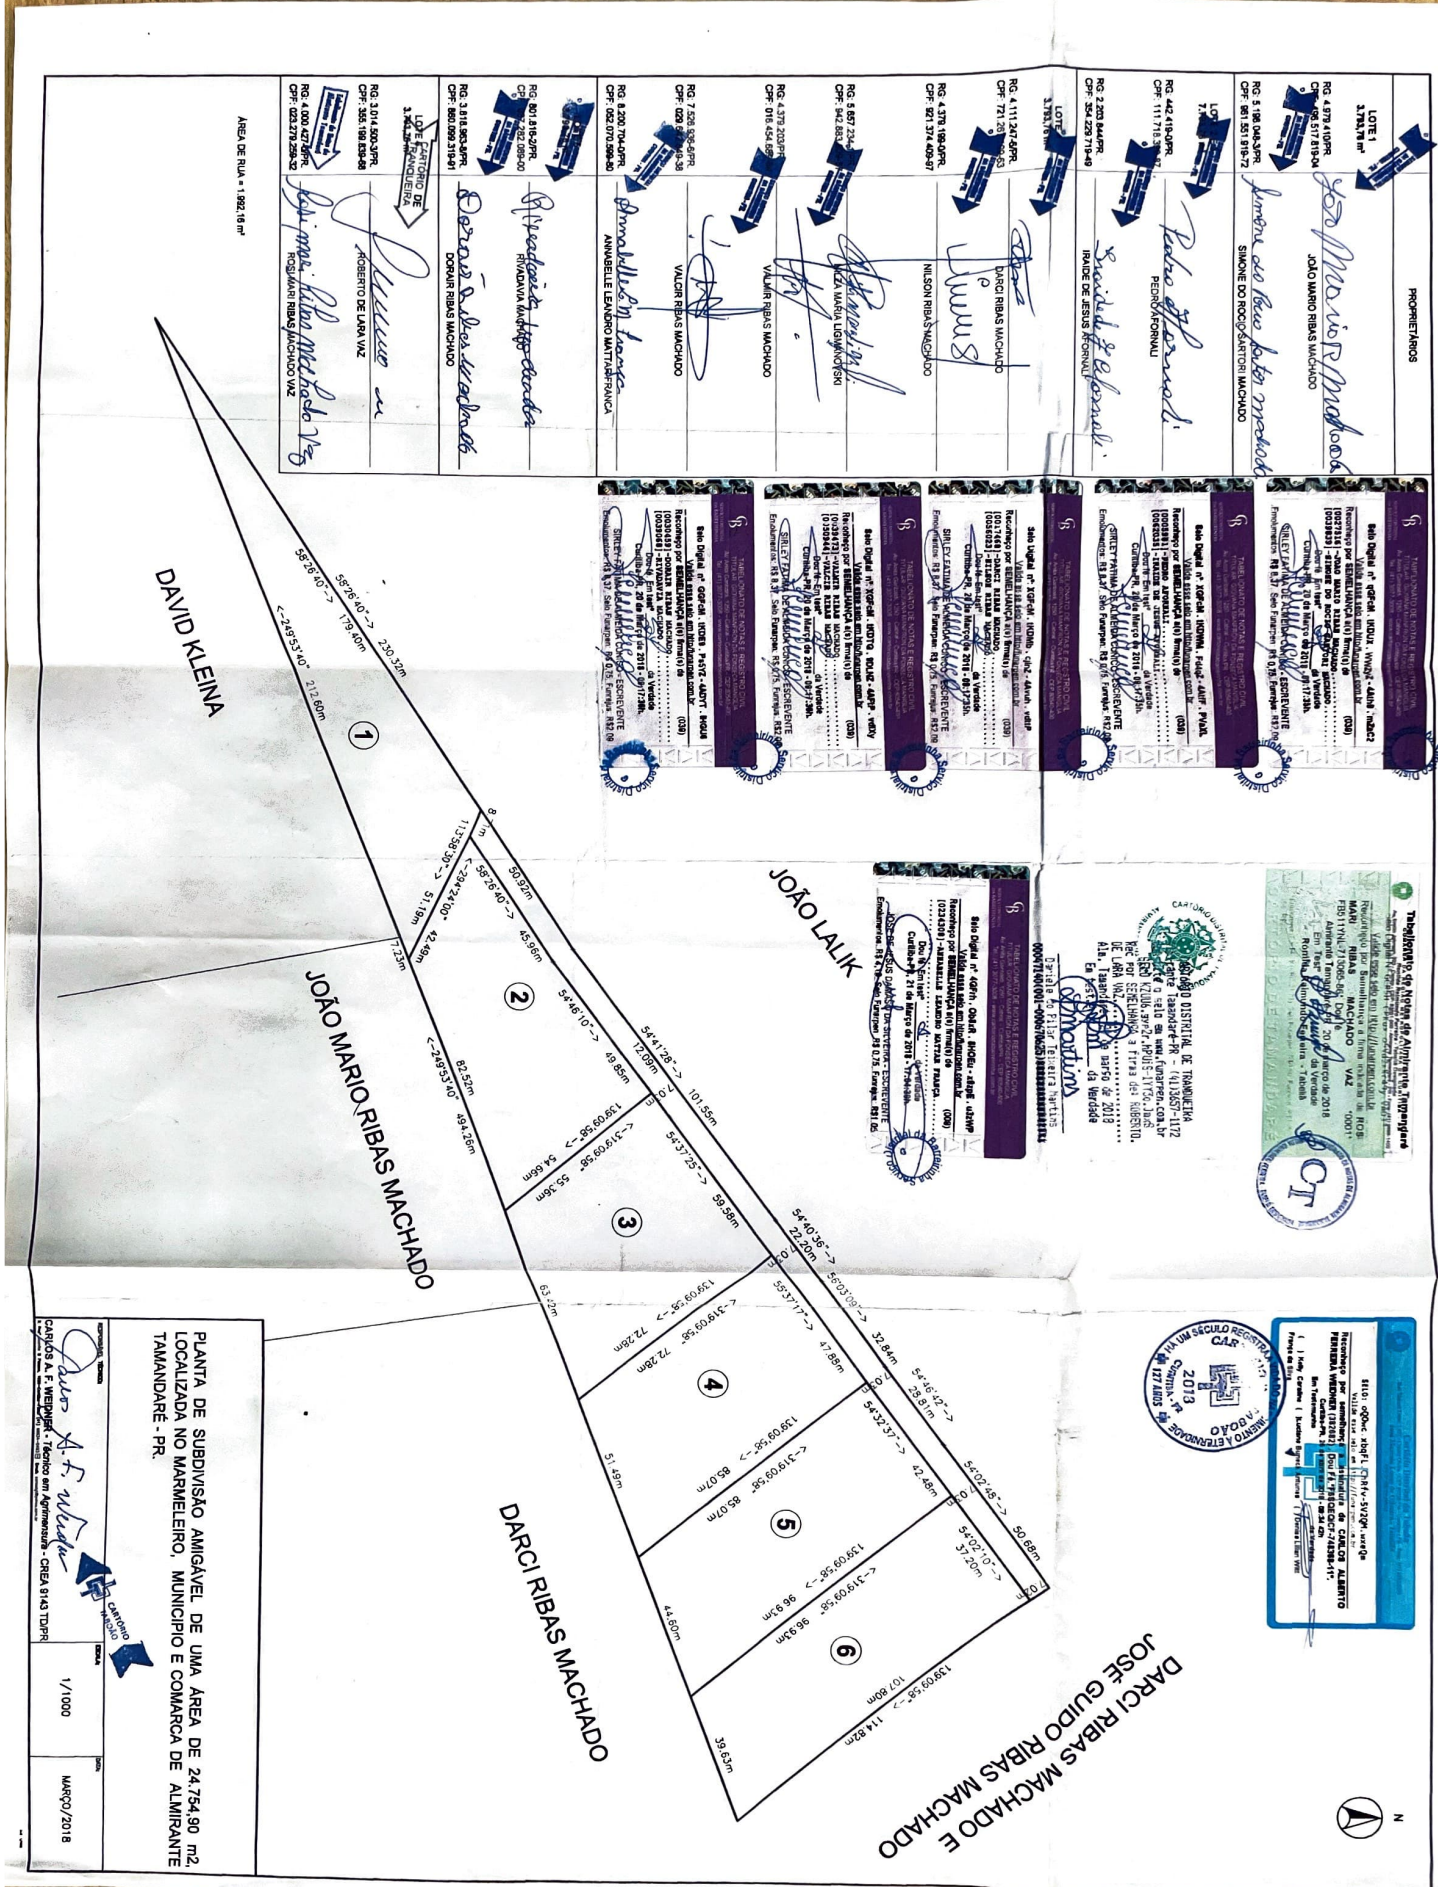

DAVID KLEINA

JOÃO MARIO RIBAS MACHADO

DARCI RIBAS MACHADO

JOSE GUIDO RIBAS MACHADO E
DARCI RIBAS MACHADO

PLANTA DE SUBDIVISÃO AMIGÁVEL, DE UMA ÁREA DE 24.754,90 m²,
LOCALIZADA NO MARMELEIRO, MUNICÍPIO E COMARCA DE ALMIRANTE
TAMANDARÉ - PR.

1/1000
MARÇO/2018