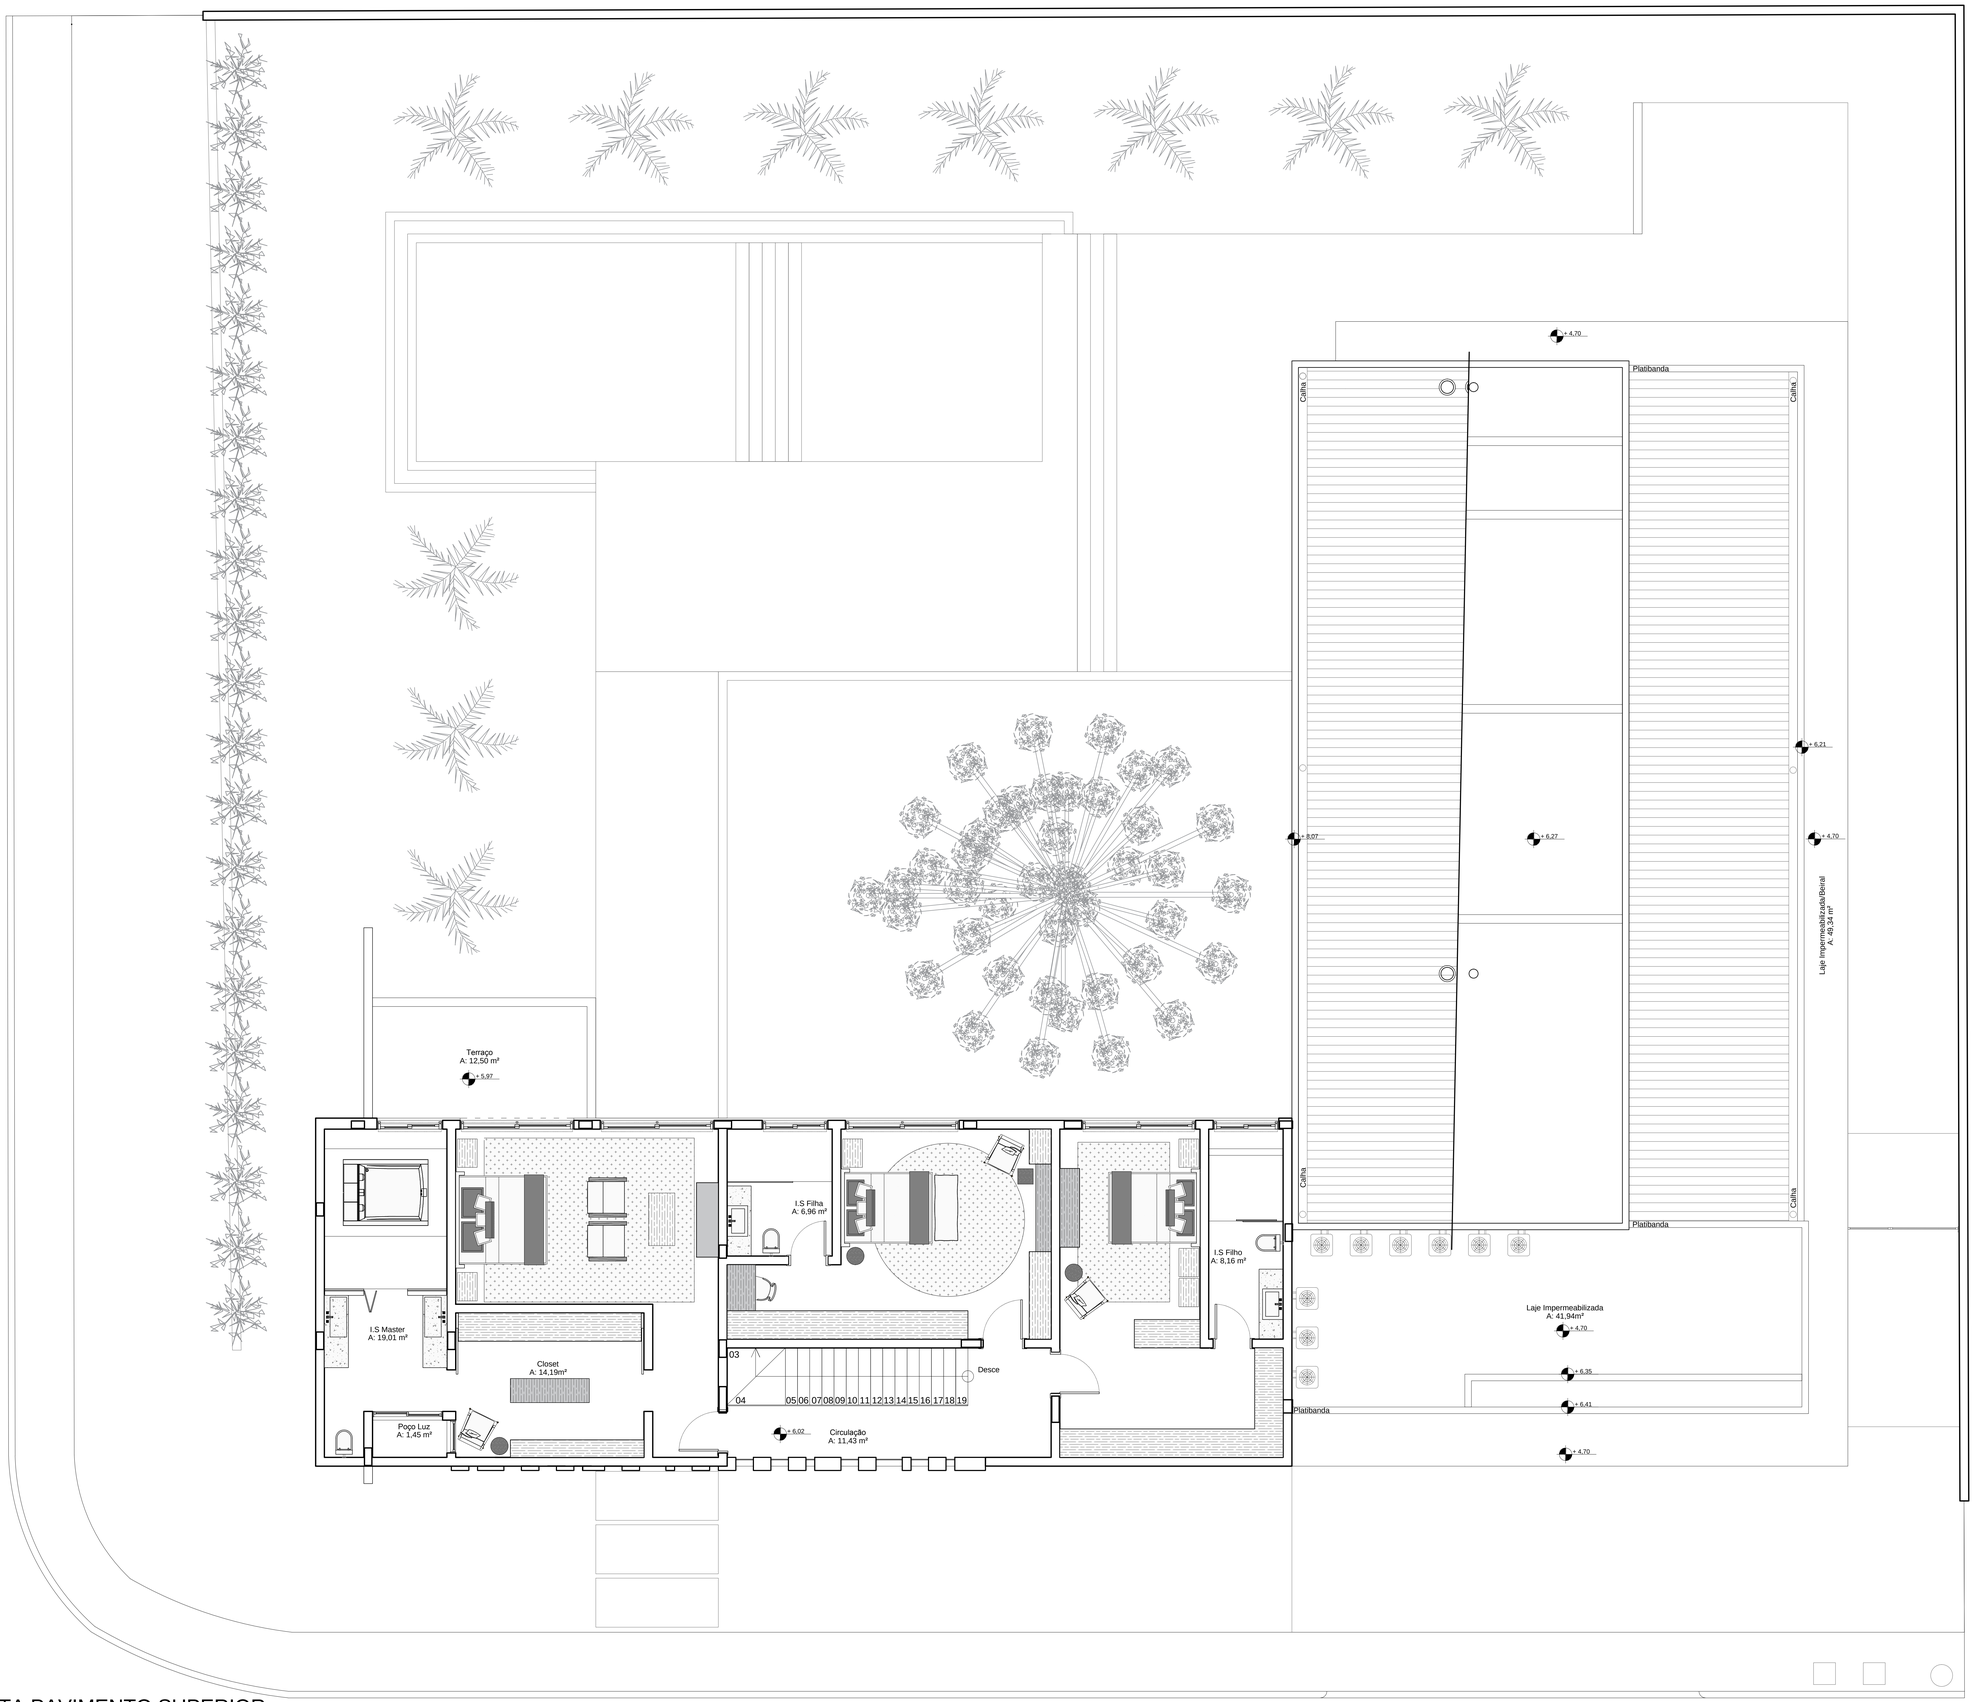

PLANTA PAVIMENTO SUPERIOR

ESC.....: 1:50
ÁREA COMPUTÁVEL - 191,86m²
ÁREA NÃO COMPUTÁVEL - 0,00m²
ÁREA TOTAL - 191,86m²