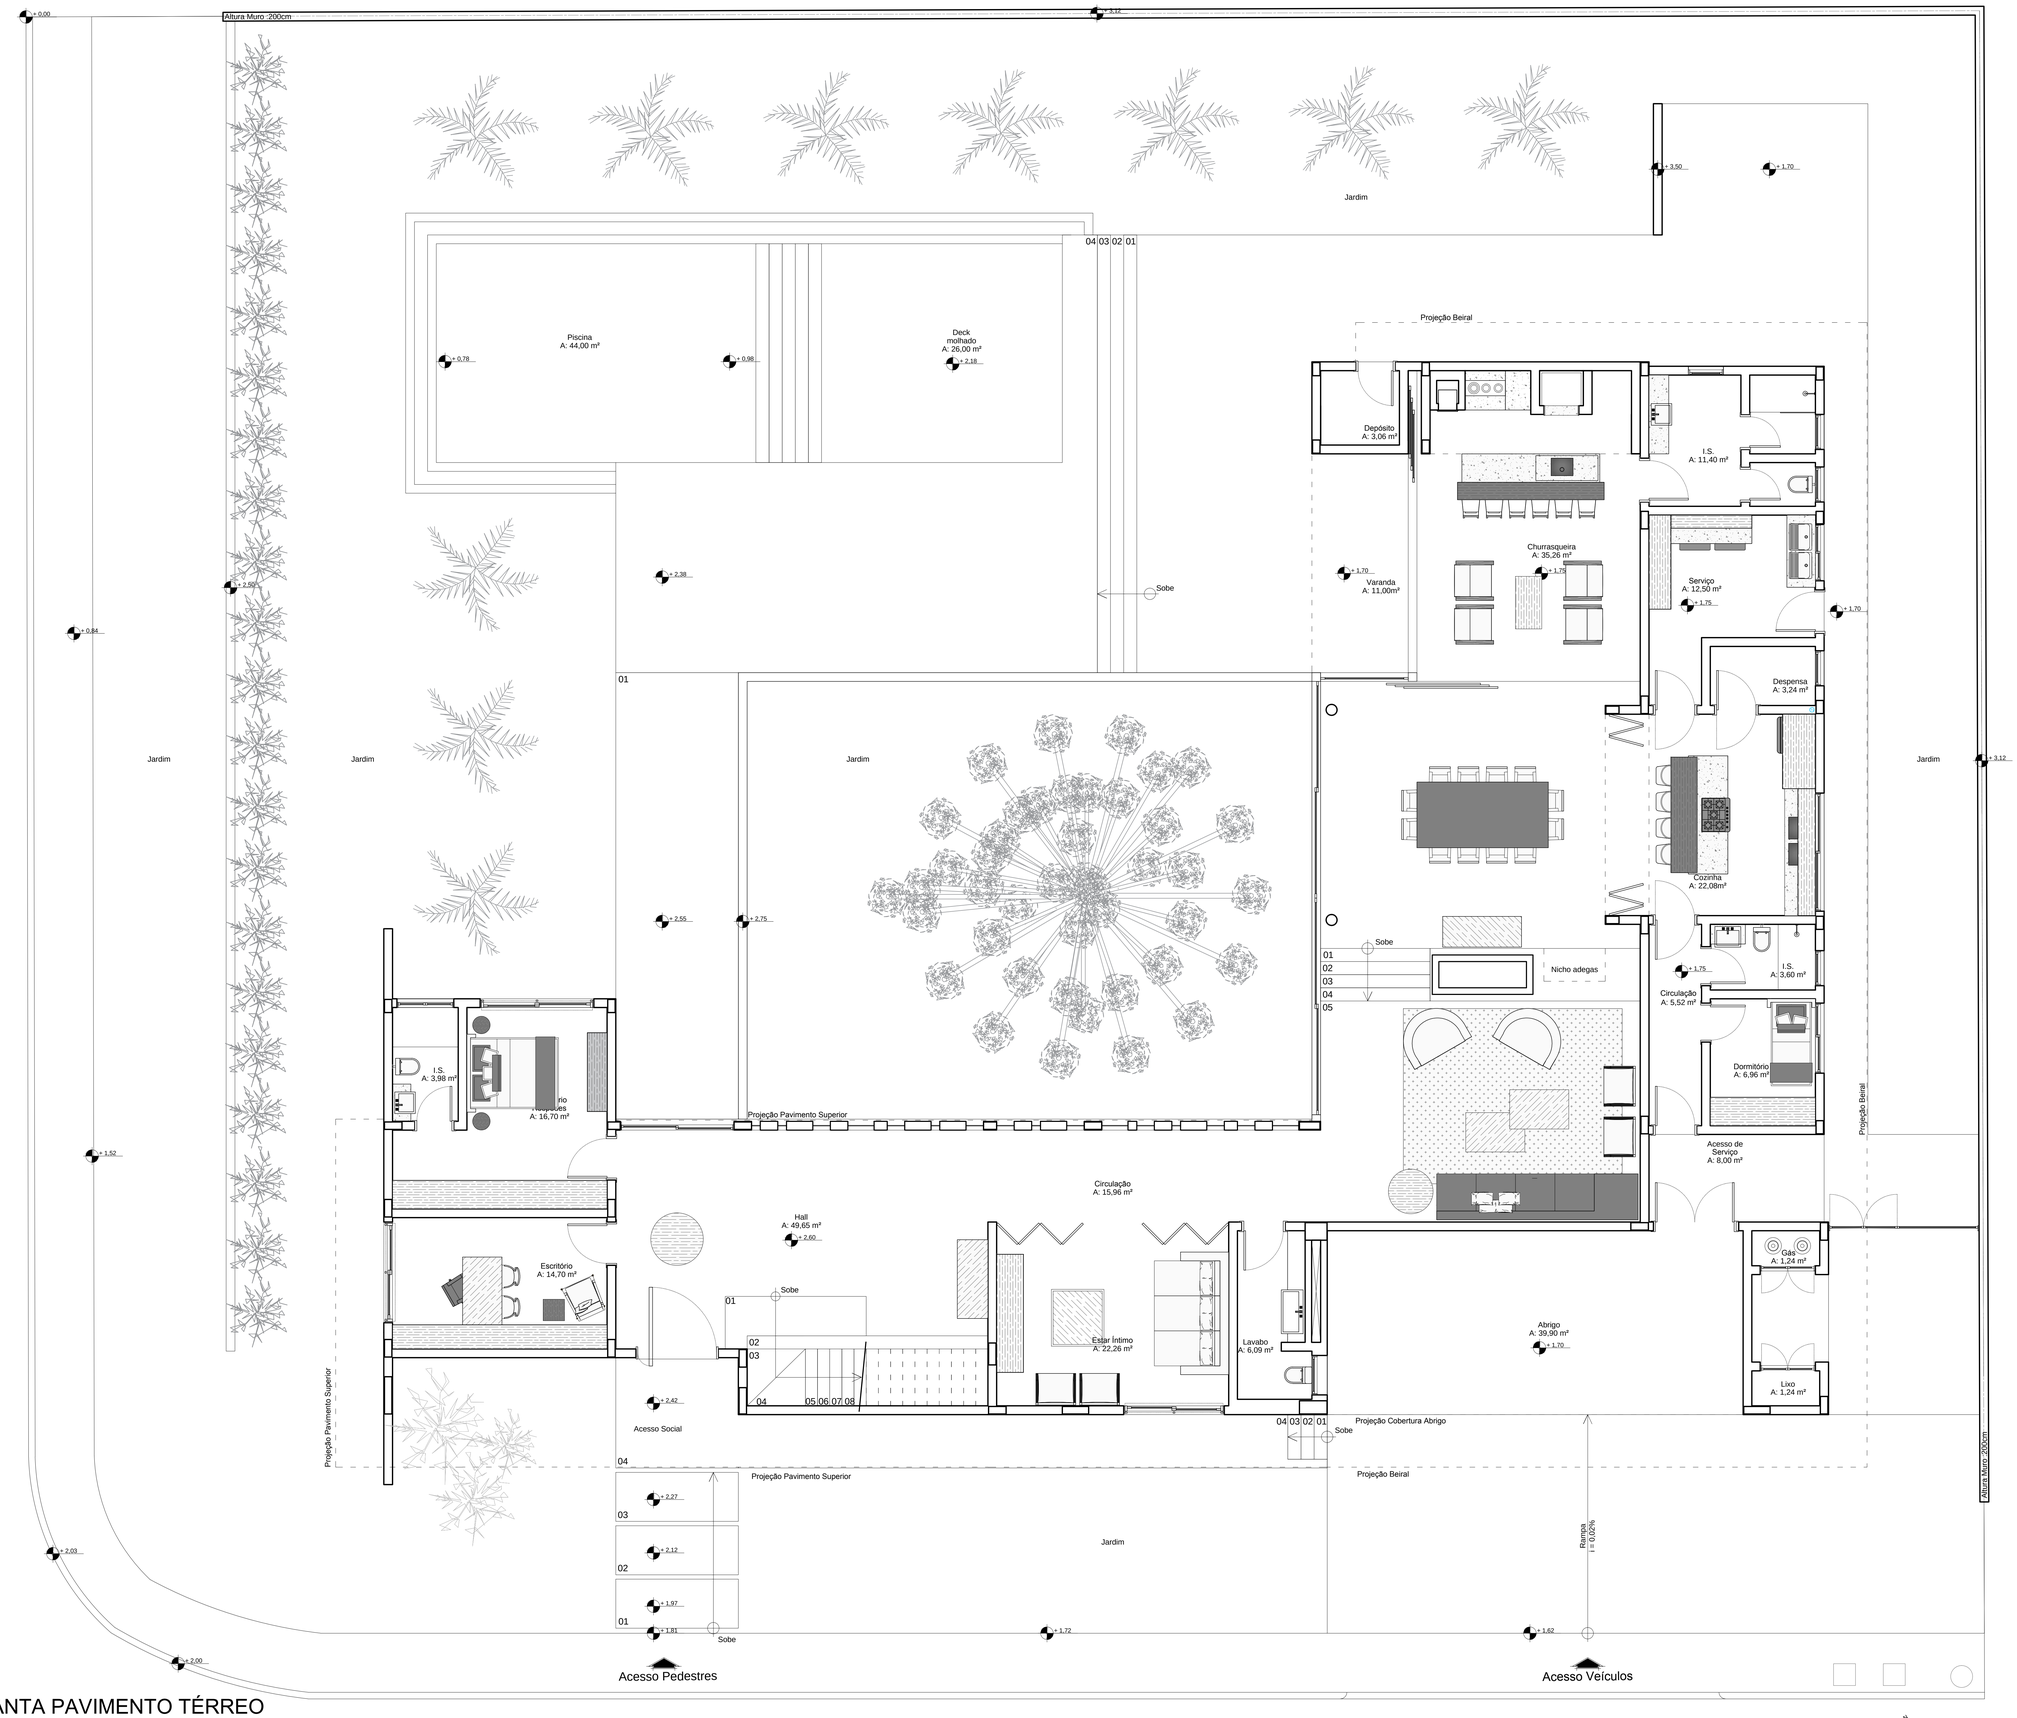


# PLANTA PAVIMENTO TÉRREO

ESC.....: 1:50
ÁREA COMPUTÁVEL - 428,75m²
ÁREA NÃO COMPUTÁVEL - 10,00m²
ÁREA TOTAL - 438,75m²