


40

90

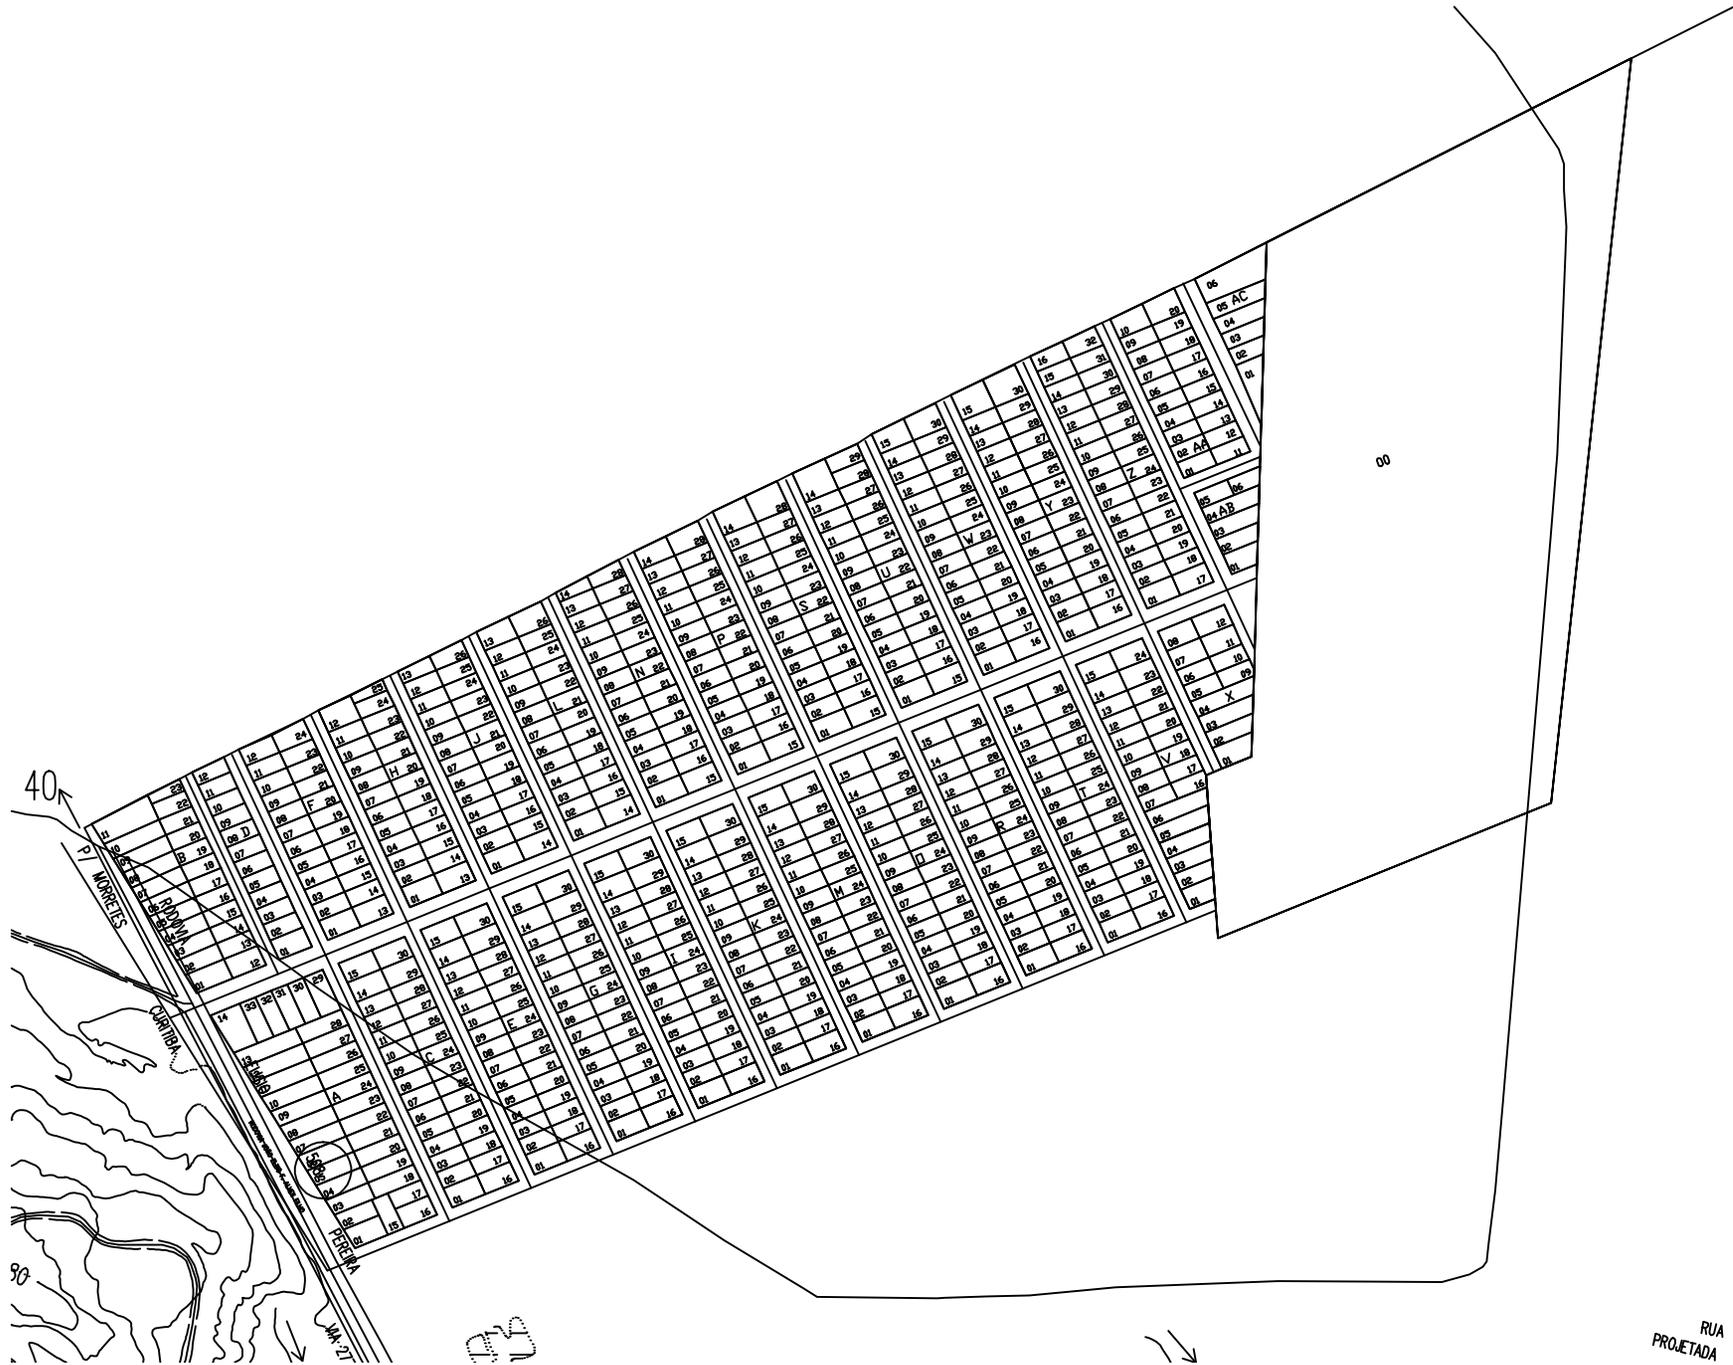

00

H

CI
GL

RUA
PROJETADA