



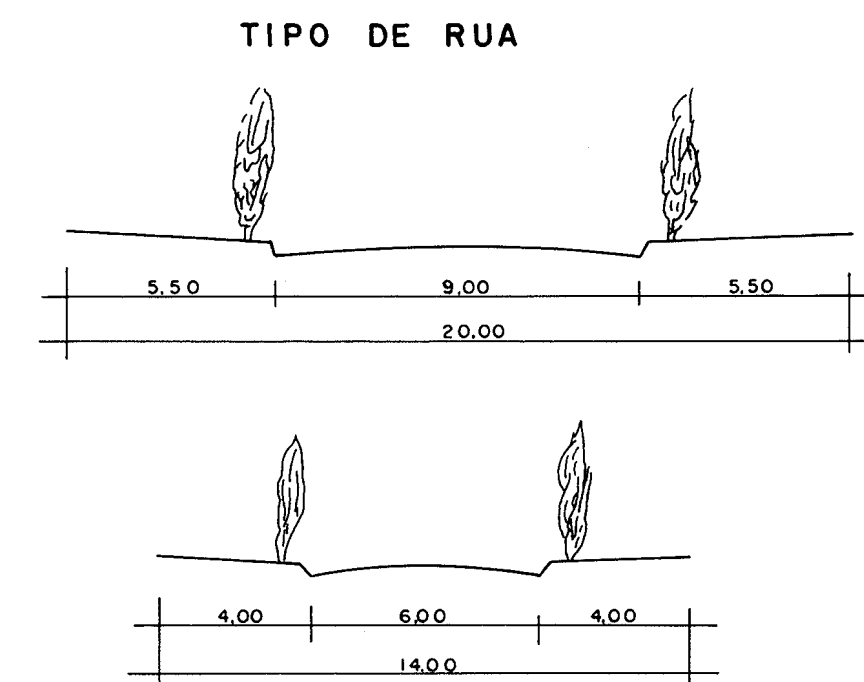

ÁREAS DOS LOTES	
LOTES RETANGULARES	16.00 x 40.00 = 640.00 m ²
LOTES ESCOSOS	12.00 x 40.00 = 480.00 m ²
INDICADOS	
RESUMO	
ÁREA DOS LOTES	696.163,50 m ²
II DAS RUAS	208.927,47 m ²
II TOTAL	905.090,97 m ²


ÁREA EM m ²	
POLIGONAL	923.041,97 m ²
EXTRA	52.804,00 m ²
INTRA	70.755,00 m ²
TOTAL	905.090,97 m ²

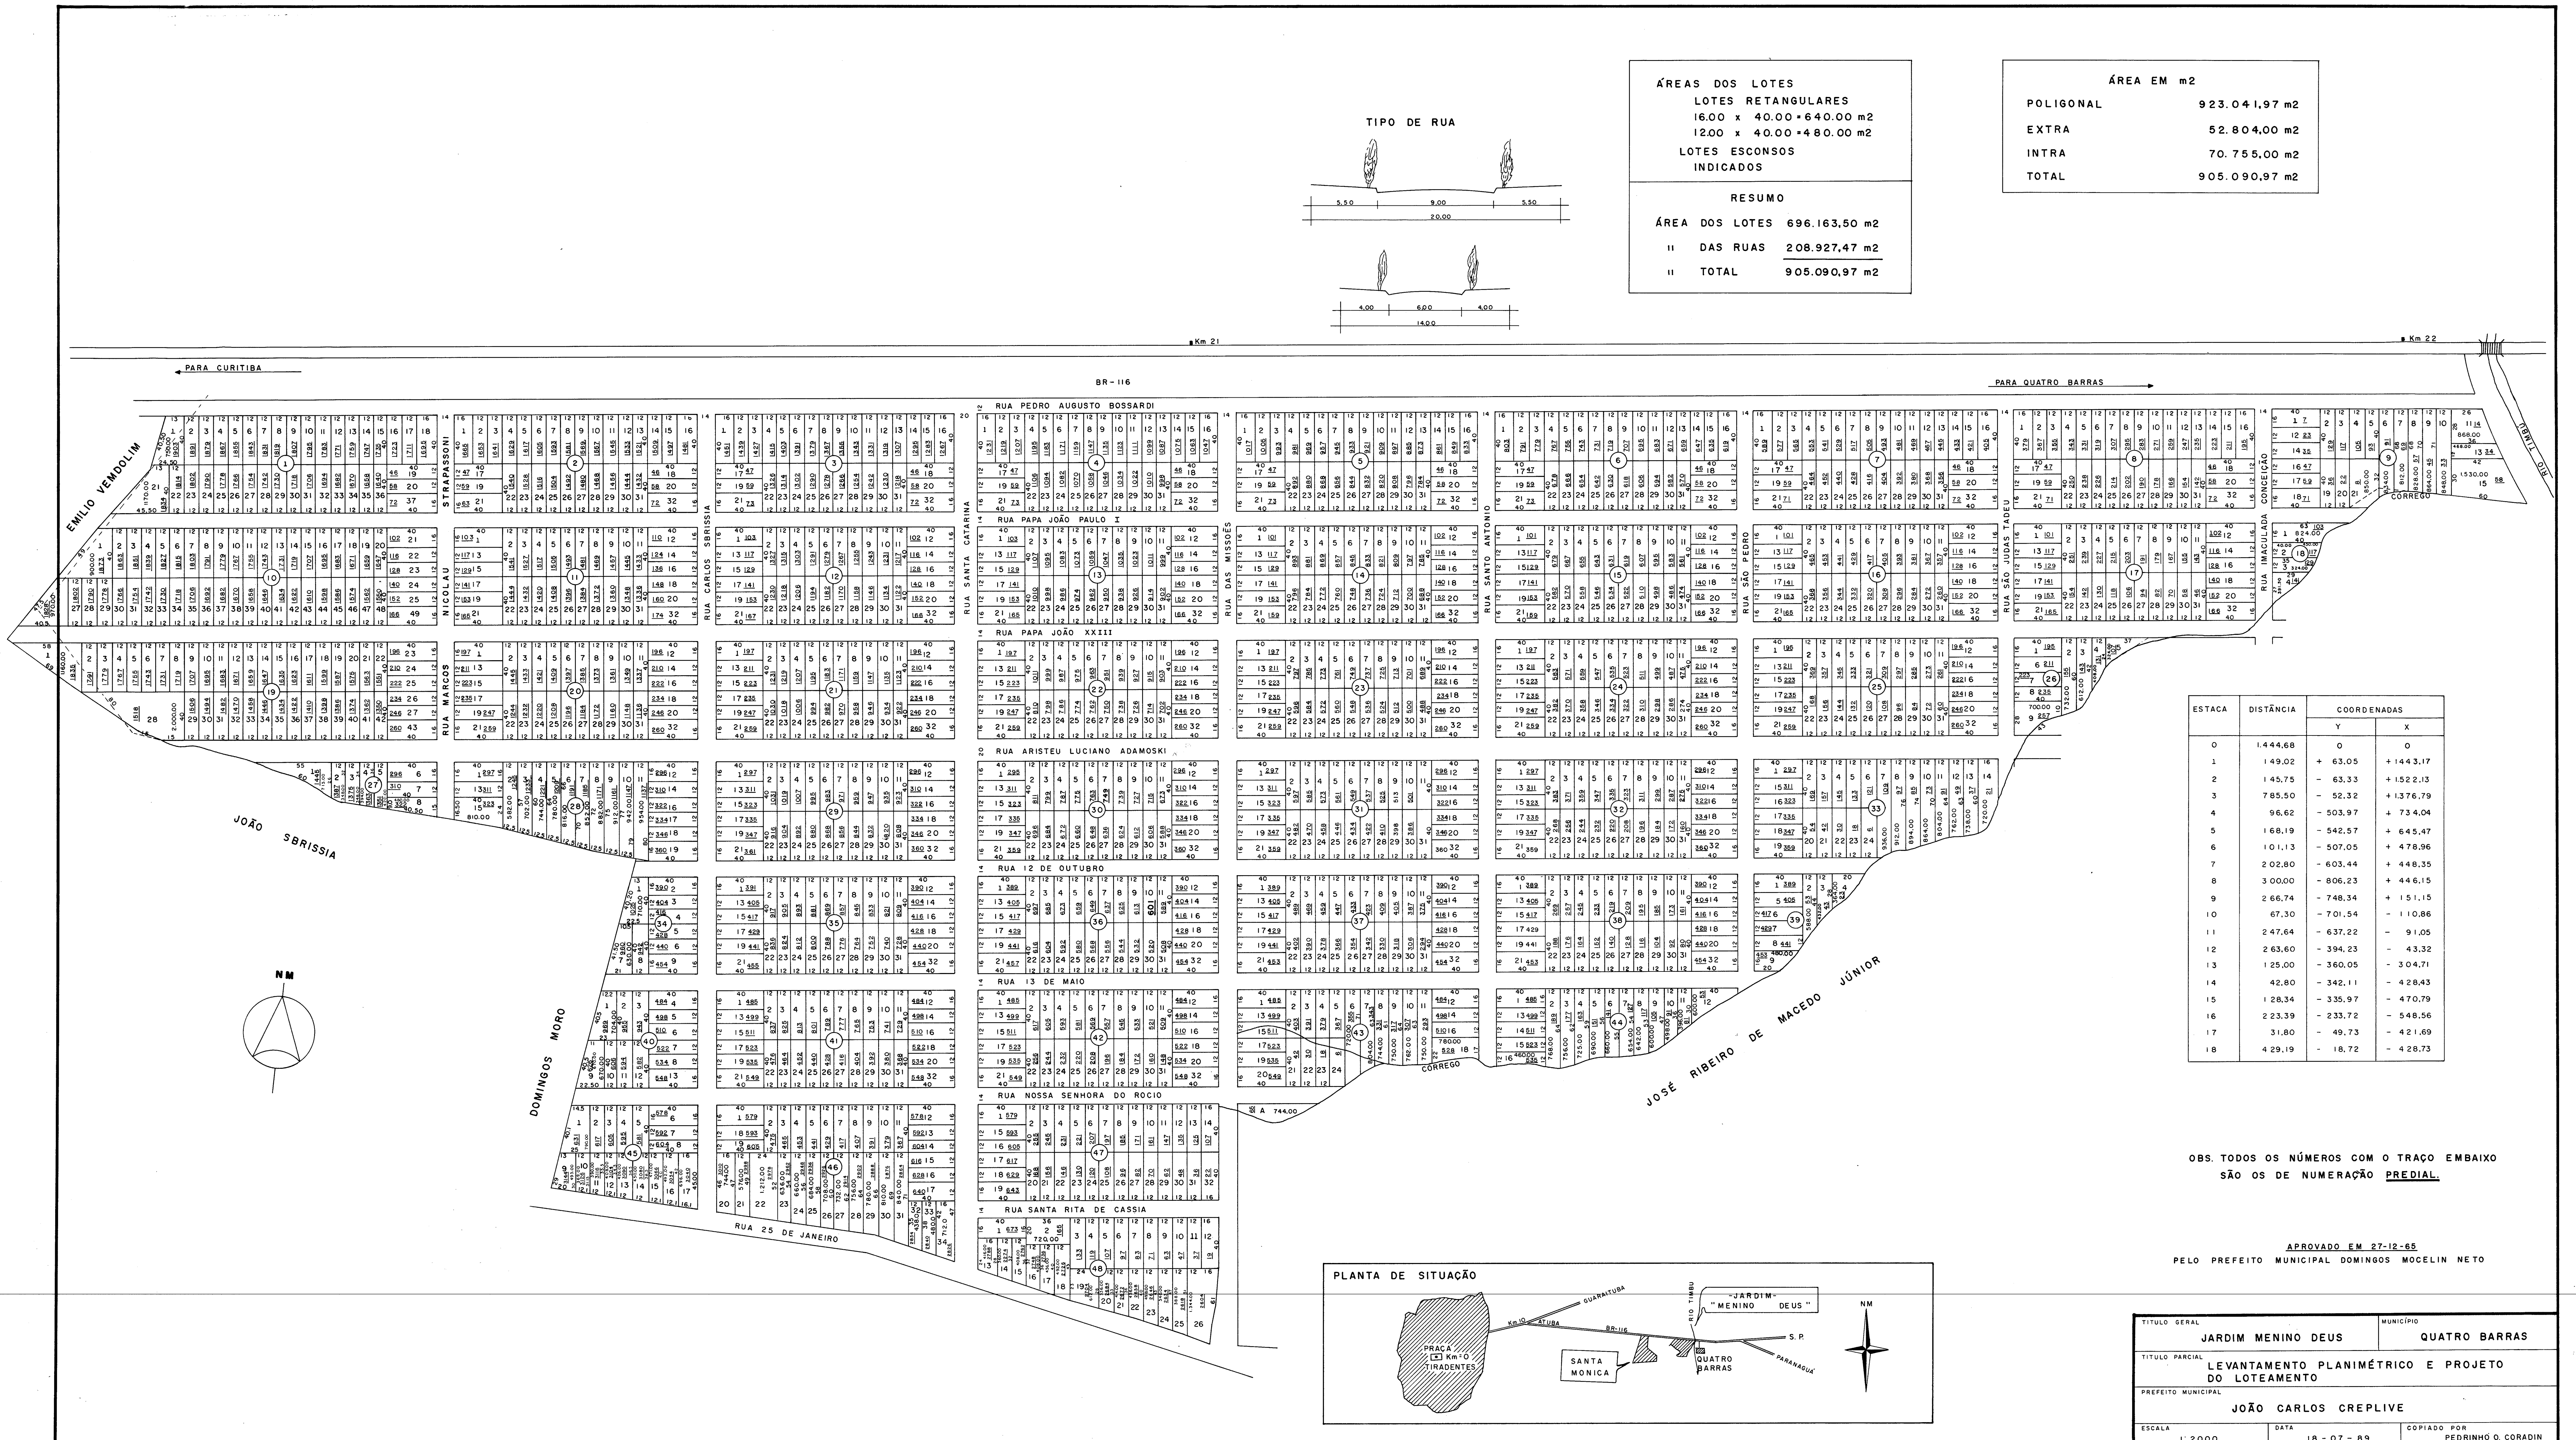

ESTACA	DISTÂNCIA	COORDENADAS	
		Y	X
0	1.444,68	0	0
1	149,02	+ 63,05	+1443,17
2	145,75	- 63,33	+1522,13
3	785,50	- 52,32	+1376,79
4	96,62	- 503,97	+ 73,04
5	160,19	- 542,57	+ 645,47
6	101,13	- 507,05	+ 476,96
7	202,80	- 603,44	+ 446,35
8	300,00	- 806,23	+ 446,15
9	266,74	- 748,34	+ 151,15
10	67,30	- 701,54	- 110,86
11	247,64	- 637,22	- 91,05
12	263,60	- 394,23	- 43,32
13	125,00	- 360,05	- 304,71
14	42,80	- 342,11	- 428,43
15	126,34	- 335,97	- 470,79
16	223,39	- 233,72	- 546,56
17	31,80	- 49,73	- 421,89
18	429,19	- 18,72	- 428,73

OBS. TODOS OS NÚMEROS COM O TRAÇO EMBAIXO SÃO OS DE NUMERAÇÃO PREDIAL.

APROVADO EM 27-12-85
PELO PREFEITO MUNICIPAL DOMINGOS MOCELIN NETO

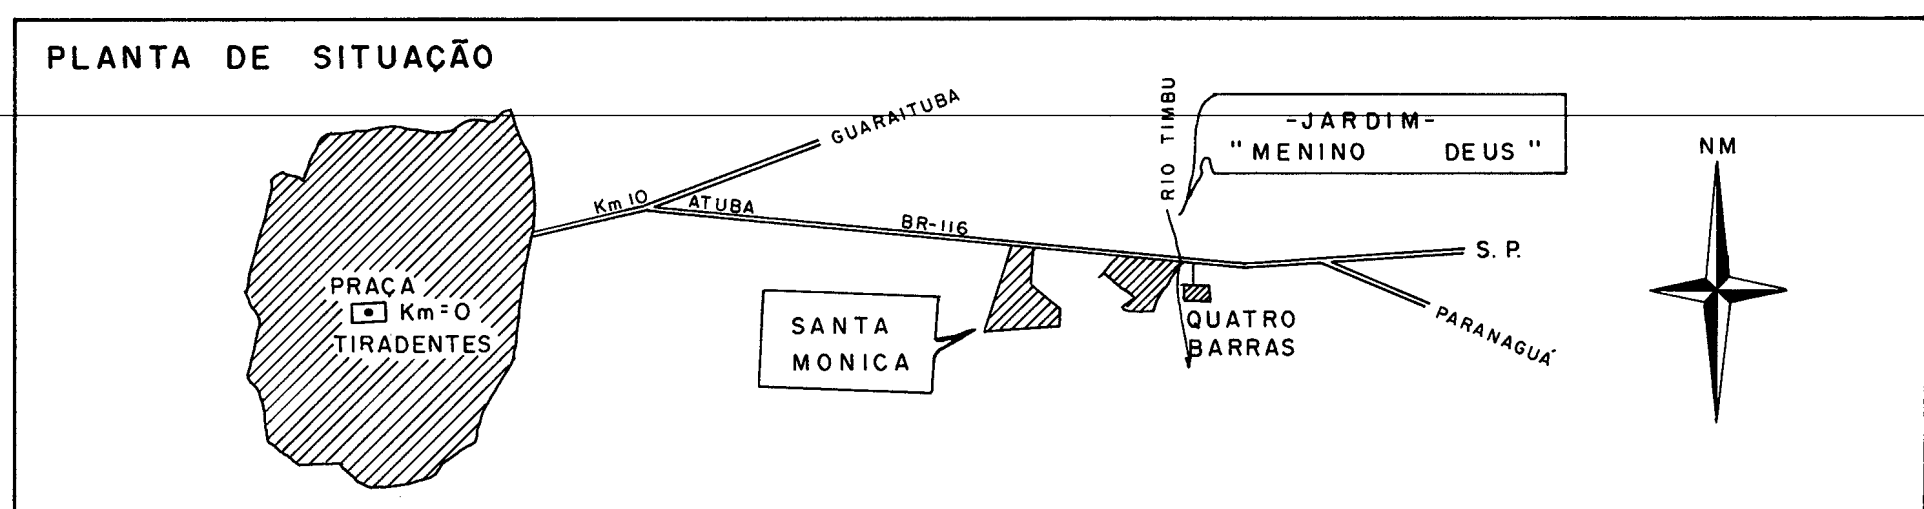

TÍTULO GERAL	JARDIM MENINO DEUS	MUNICÍPIO	QUATRO BARRAS
TÍTULO PARCIAL	LEVANTAMENTO PLANIMÉTRICO E PROJETO DO LOTEAMENTO		
PREFEITO MUNICIPAL	JOÃO CARLOS CREPLIVE		
ESCALA	1:2000	DATA	18-07-89
		COPIADO POR	PEDRINHO O. CORADIN